


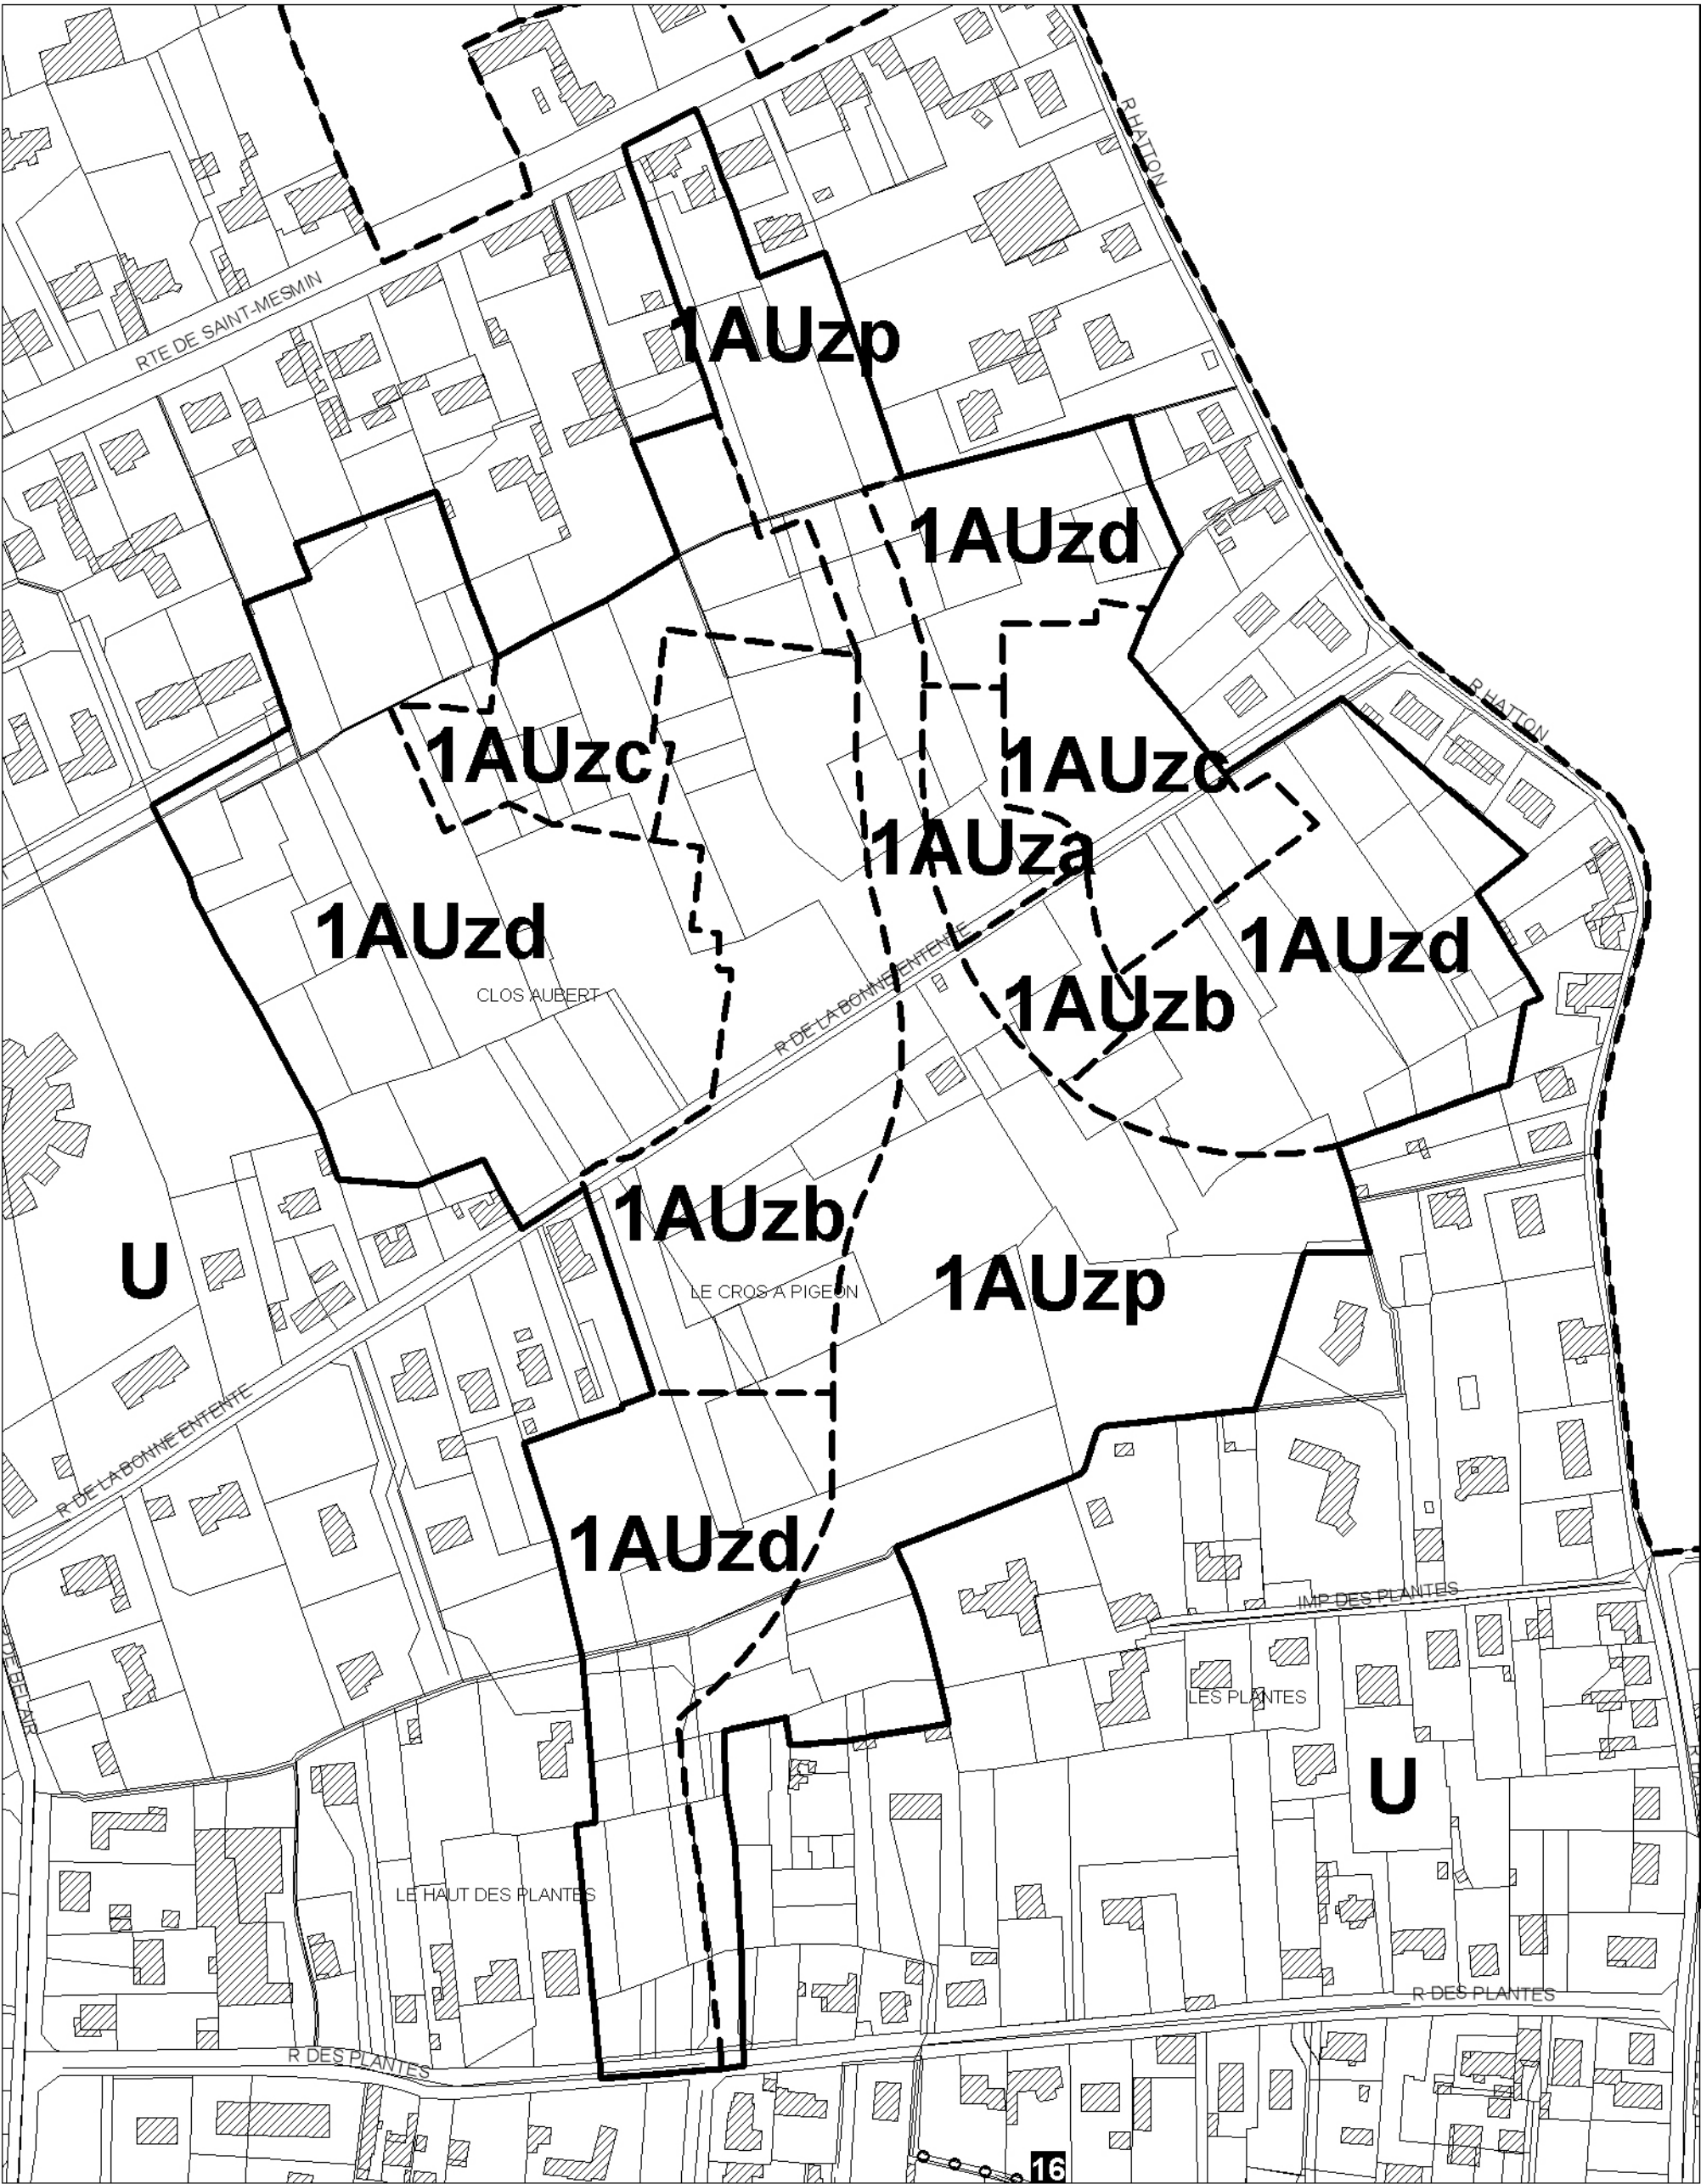


COMMUNE DE SAINT-PRYVÉ-SAINT-MESMIN
AGENCE D'URBANISME DE L'AGGLOMÉRATION ORLÉANAISE

8.6

Commune de SAINT-PRYVÉ-SAINT-MESMIN

PLAN LOCAL D'URBANISME

ZAC Clos Aubert

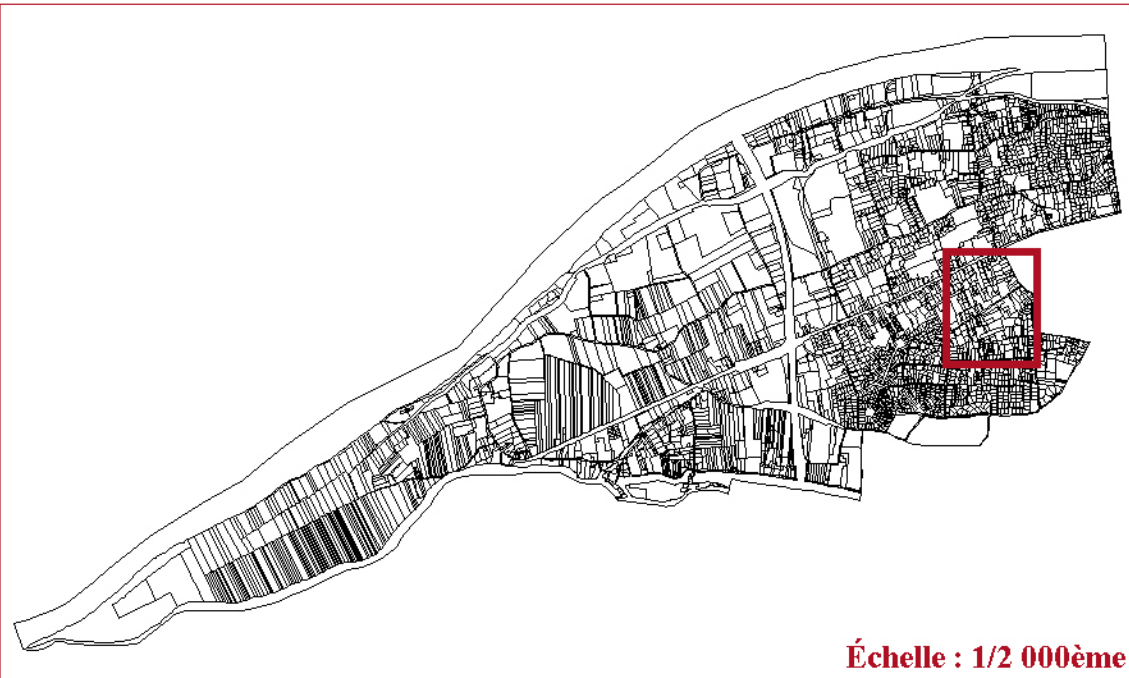

Échelle : 1/2 000ème

APPROUVÉ LE 12 JUILLET 2011

Source : Cadastre 2008 Saint-Pryvé-Saint-Mesmin ©DGI

agence d'urbanisme
de l'agglomération orléanaise
www.auro.org

- Limite de ZAC
- Limite de zone et de secteur
- Secteurs d'accueil d'habitat
- Secteur d'espace public paysagé

RAPPEL : Le territoire de la commune de Saint-Pryvé-Saint-Mesmin est exposé au risque d'inondation de la Loire. Il est impératif de se référer également au Plan de Prévention du Risque d'Inondation de la vallée de la Loire (pièce n° 8.5 du dossier de PLU). L'essentiel du territoire communal est concerné par un niveau d'aléa fort.